



PLANIMETRIA GENERALE DELLO STATO DI FATTO

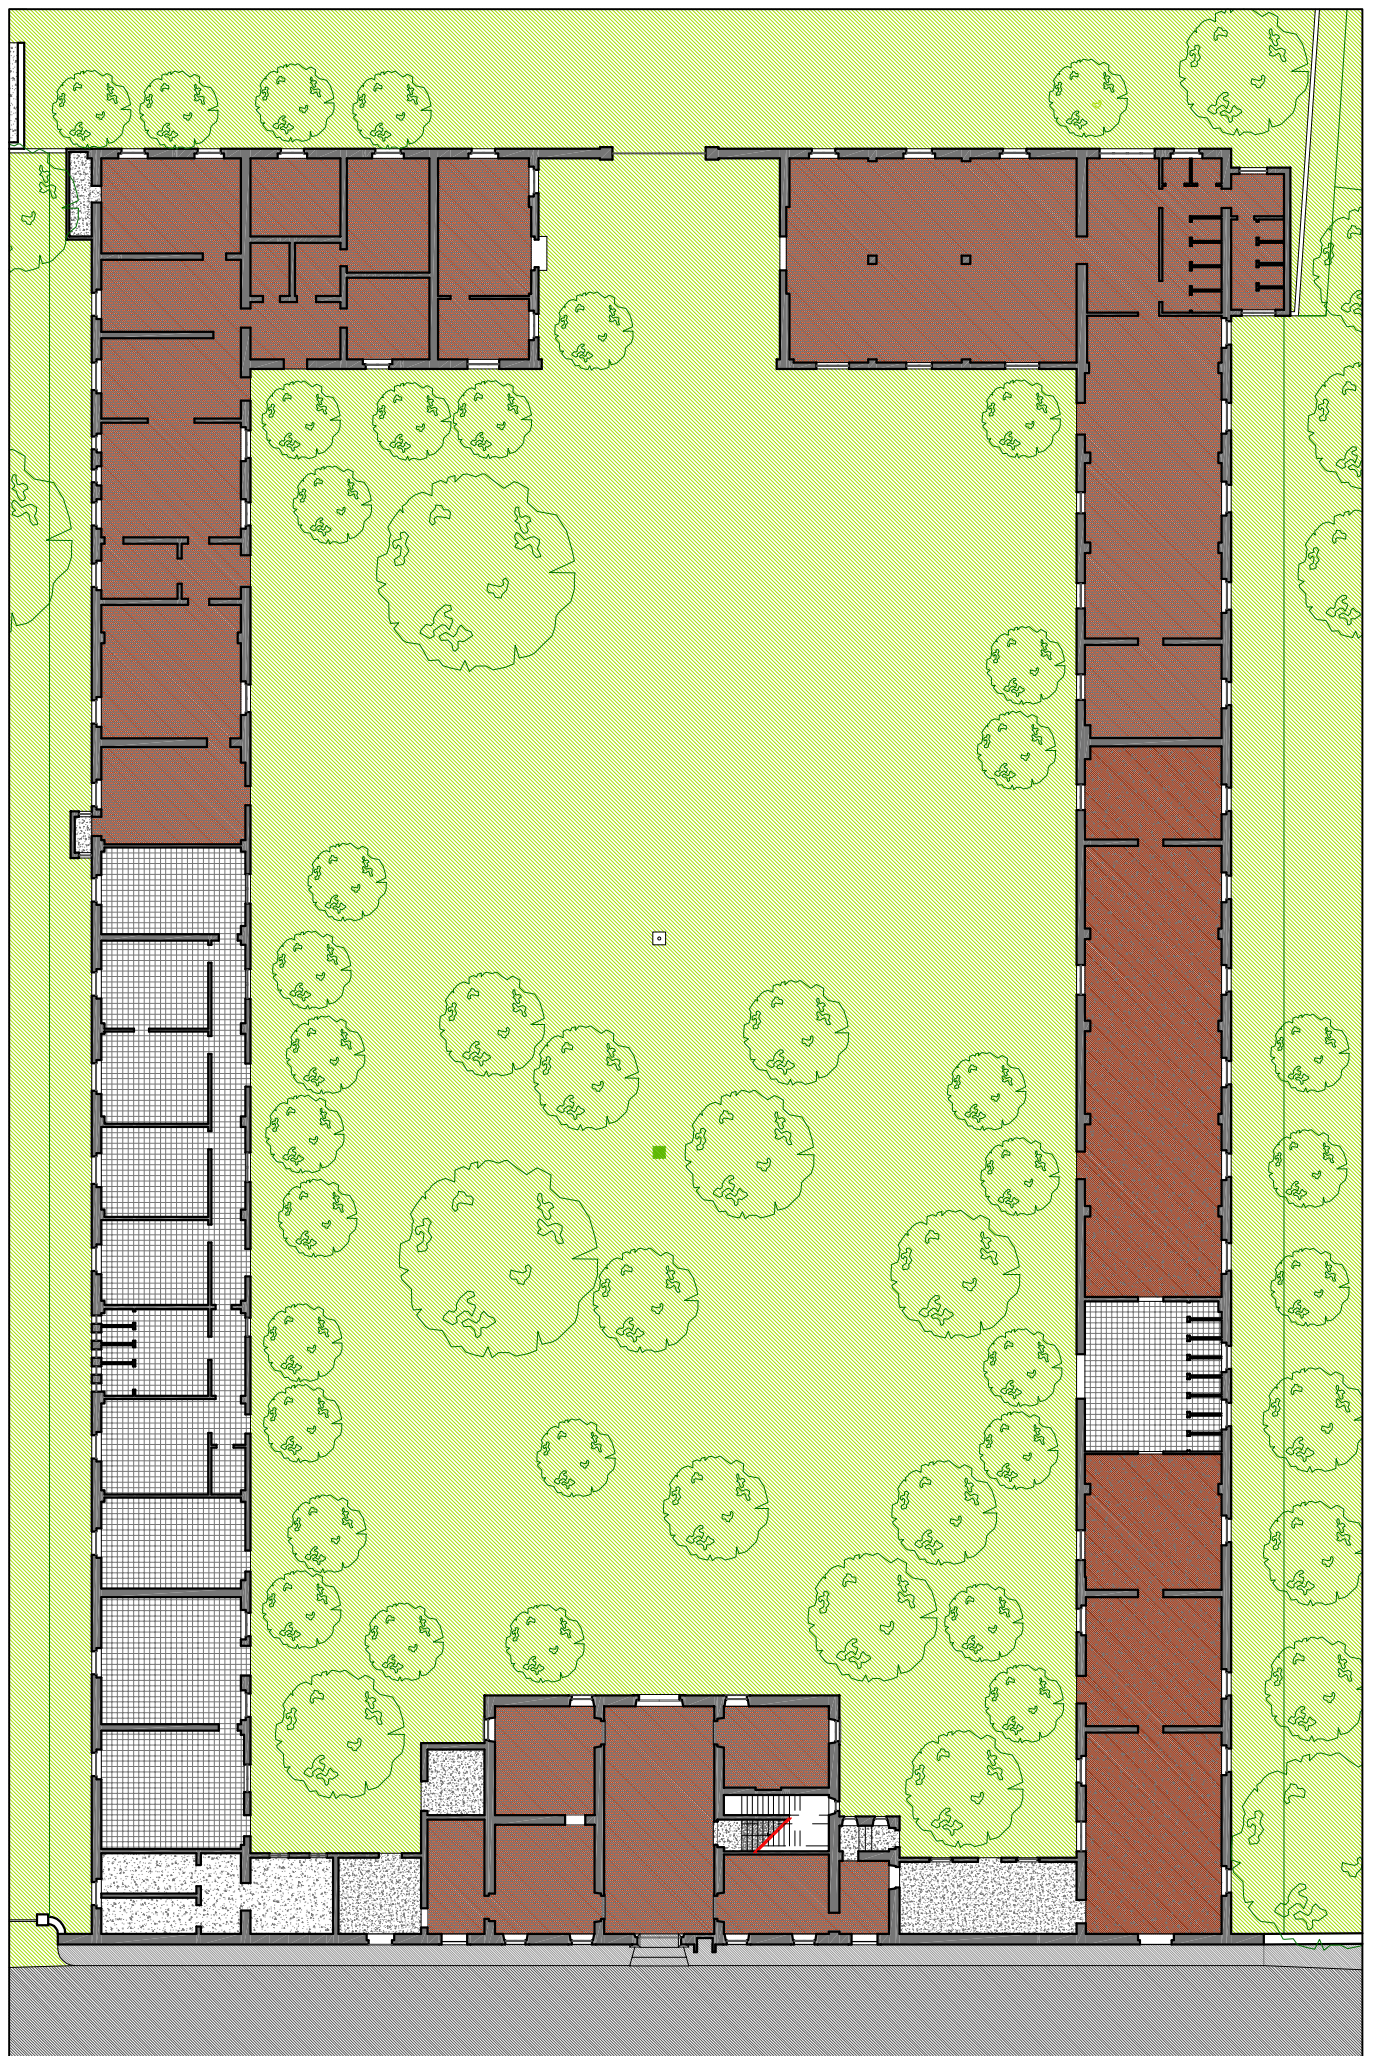


PIANTA STATO DI FATTO DELLE ALI


Fuori Scala

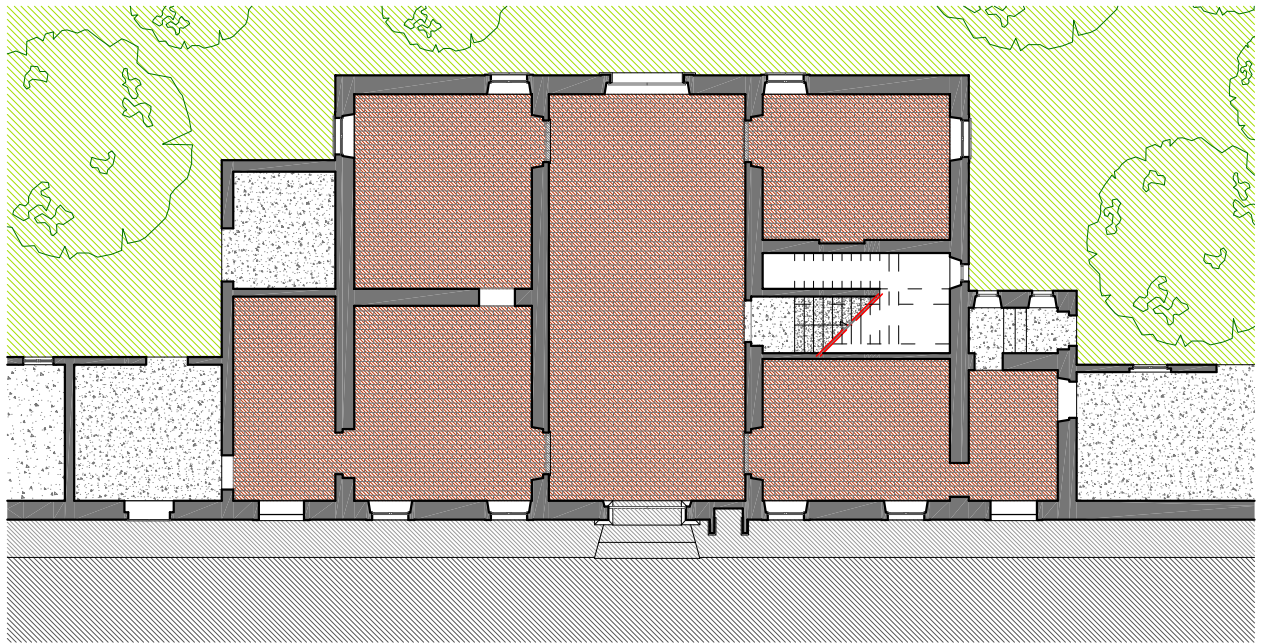


Piano Terra

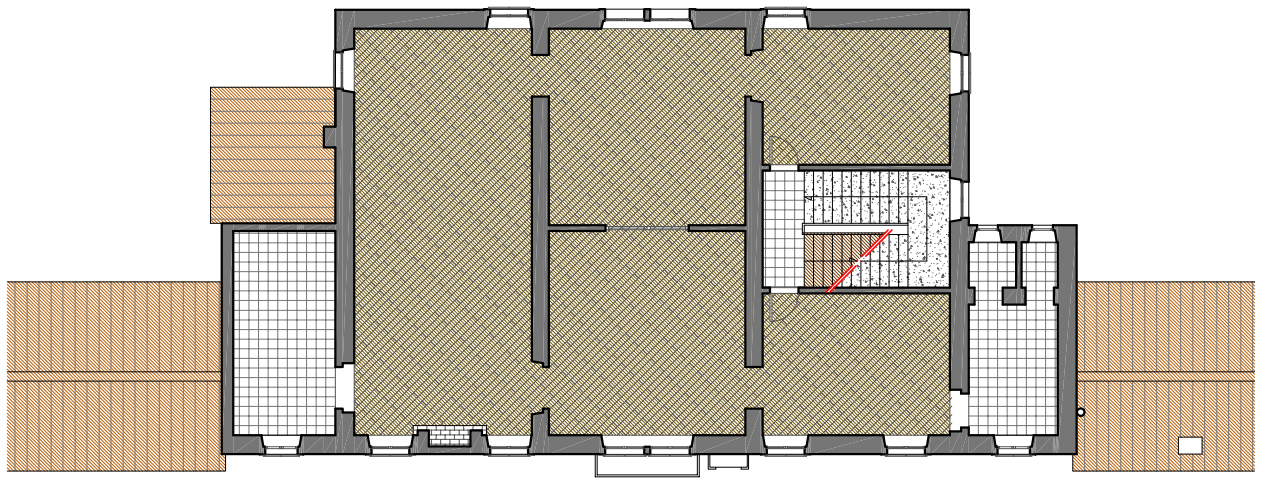

Primo Piano

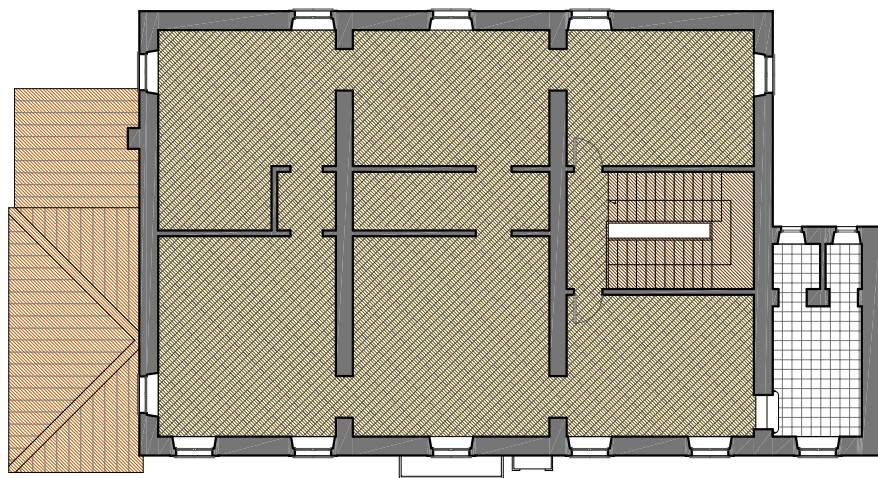

Secondo Piano

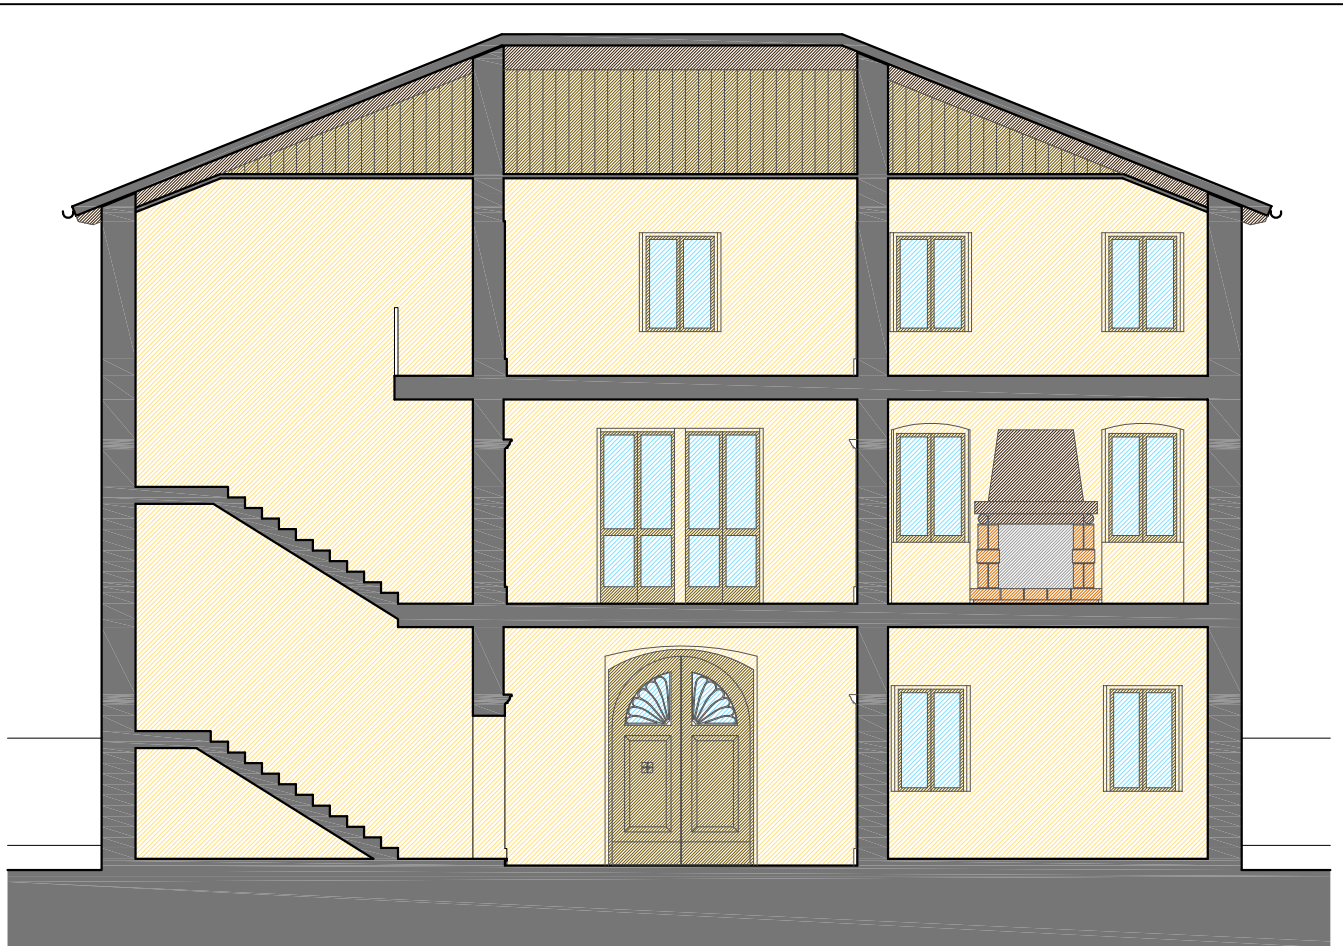

Sezione Longitudinale





Sezione Trasversale

SEZIONI STATO DI FATTO DELLA VILLA


Fuori Scala

# PROSPETTI DELLO STATO DI FATTO

## Fuori Scala

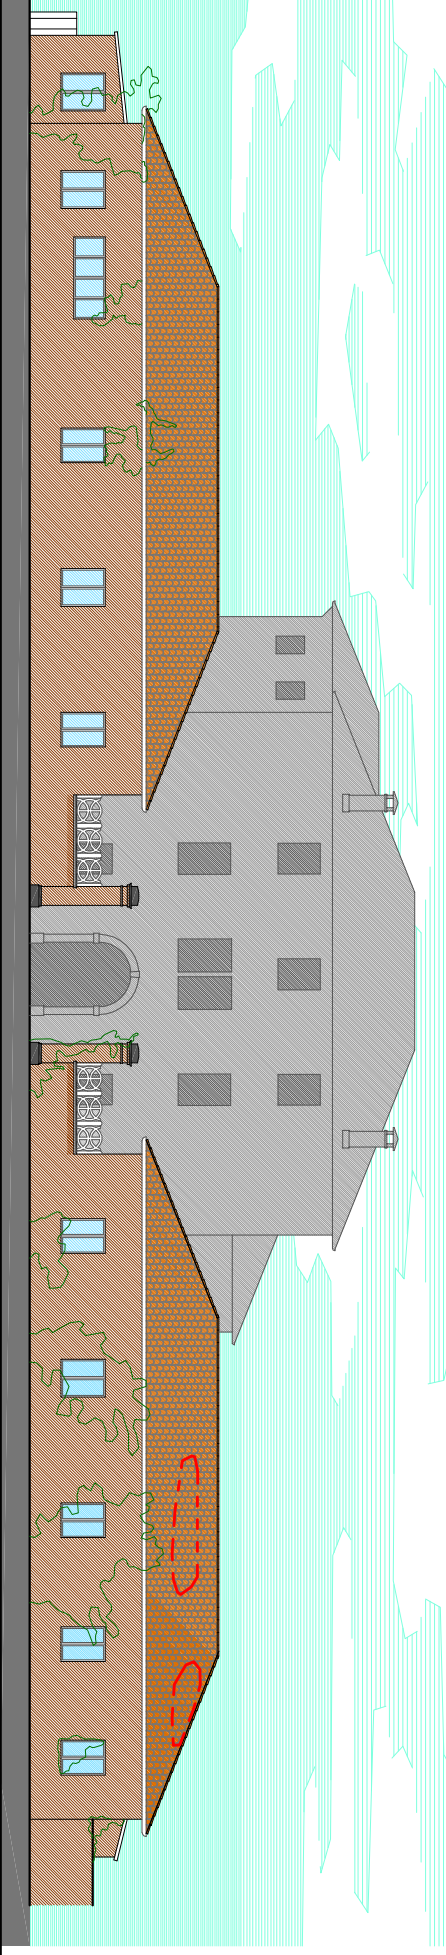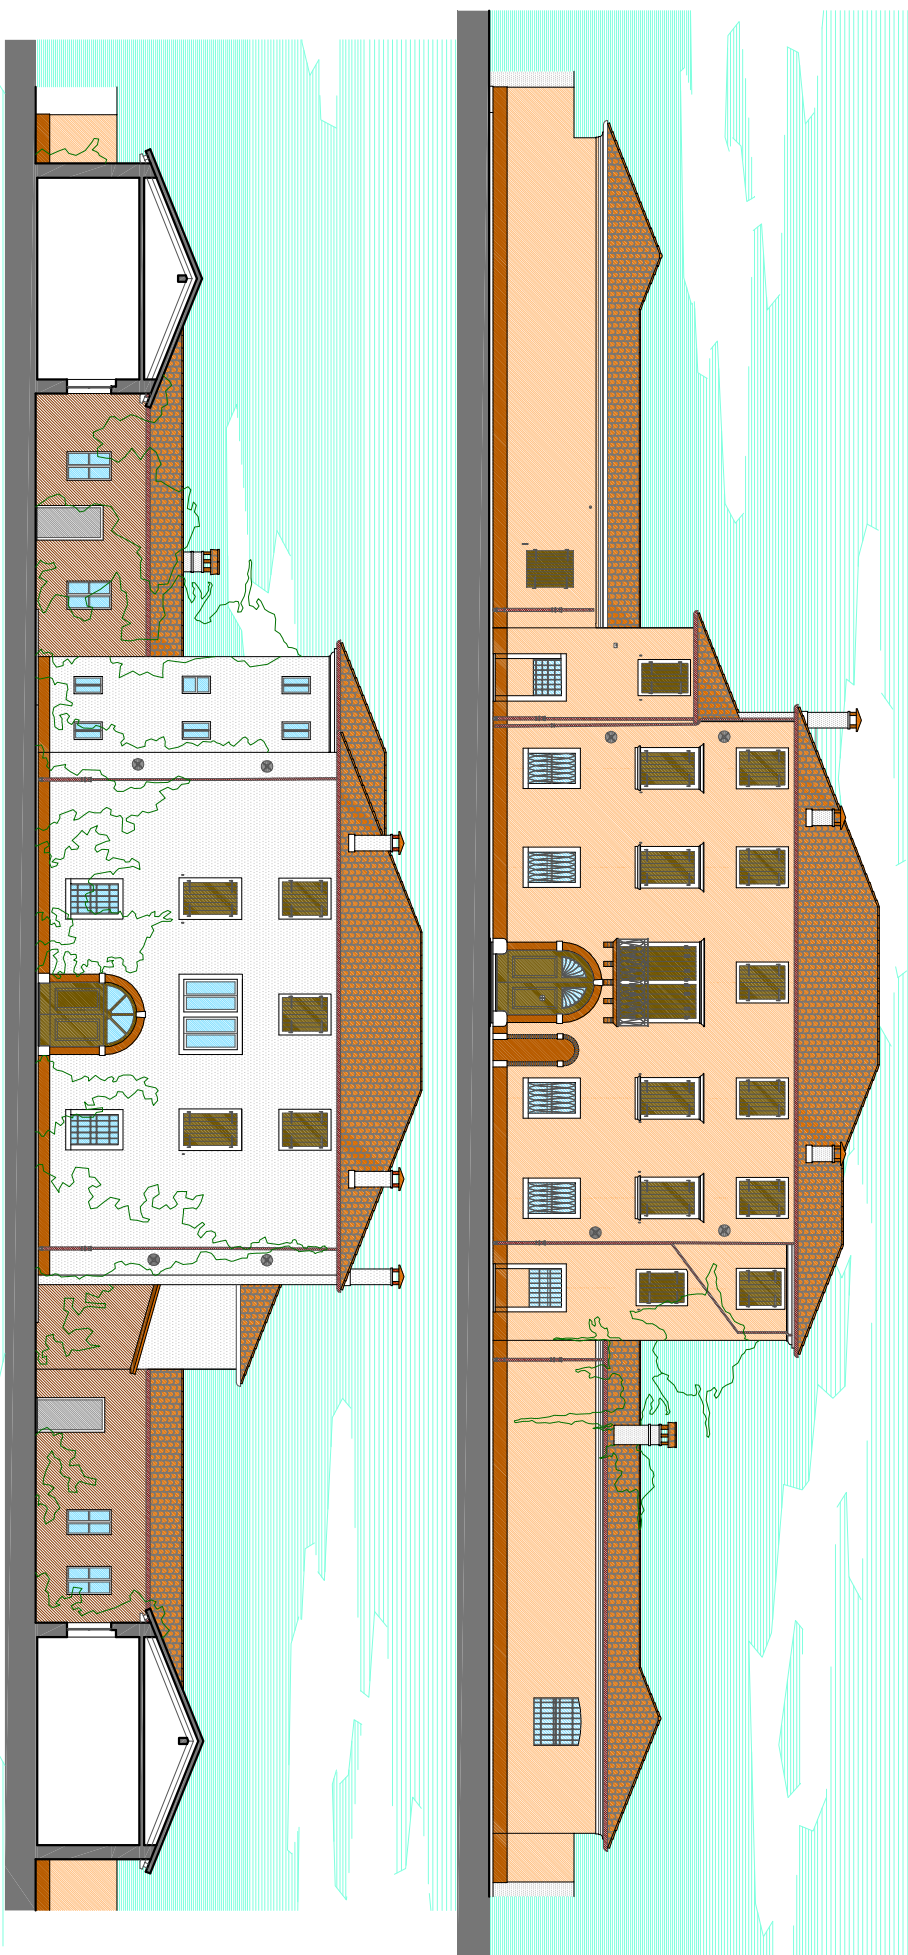

PROSPETTI DELLO STATO DI FATTO

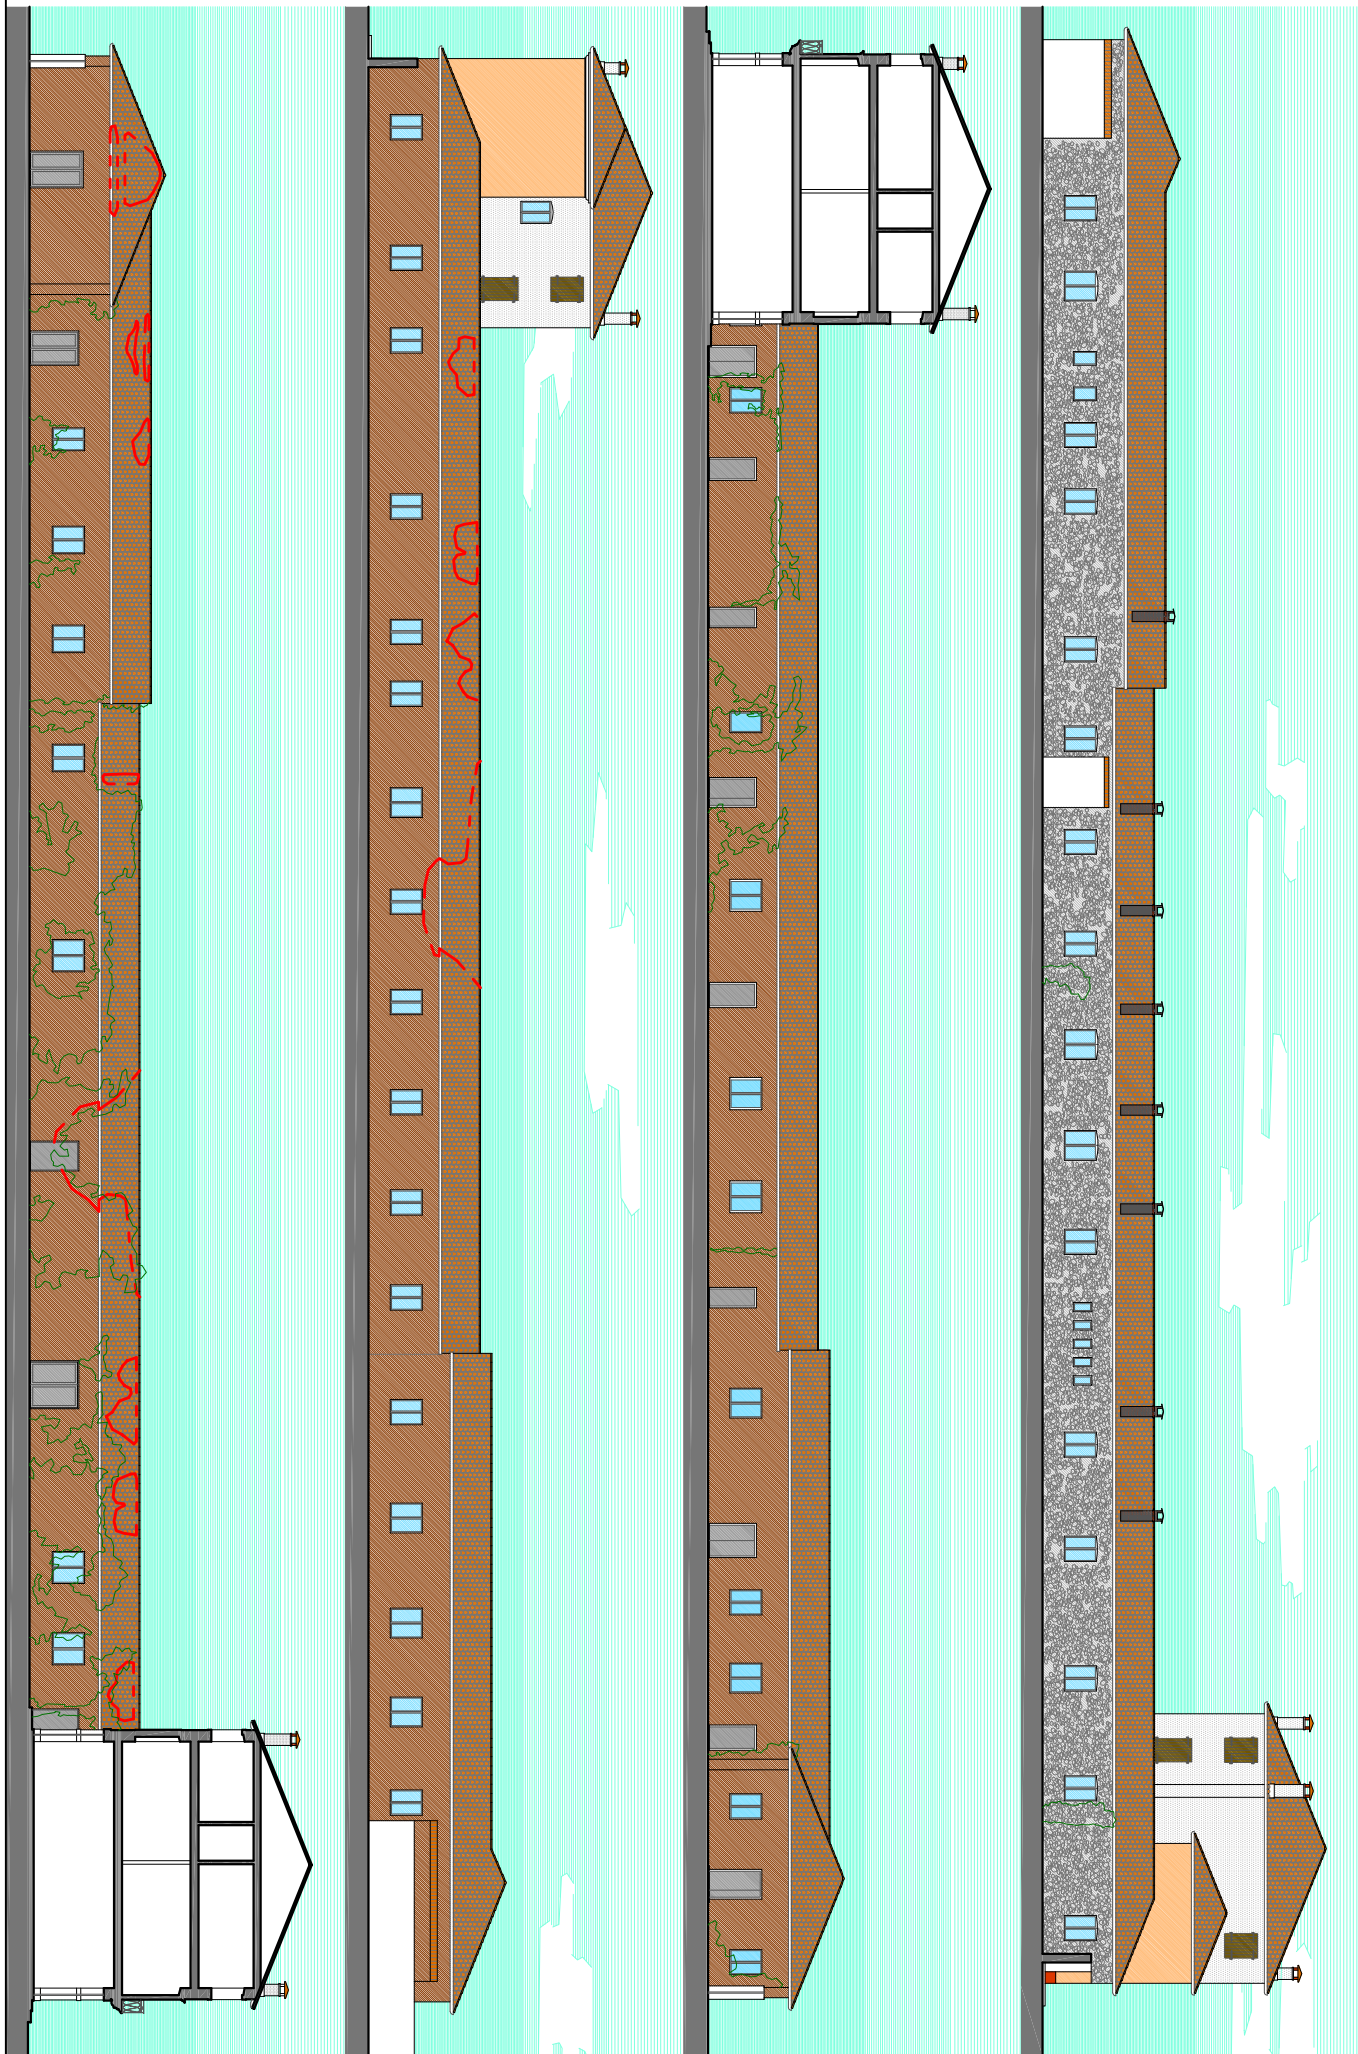

Fuori Scala